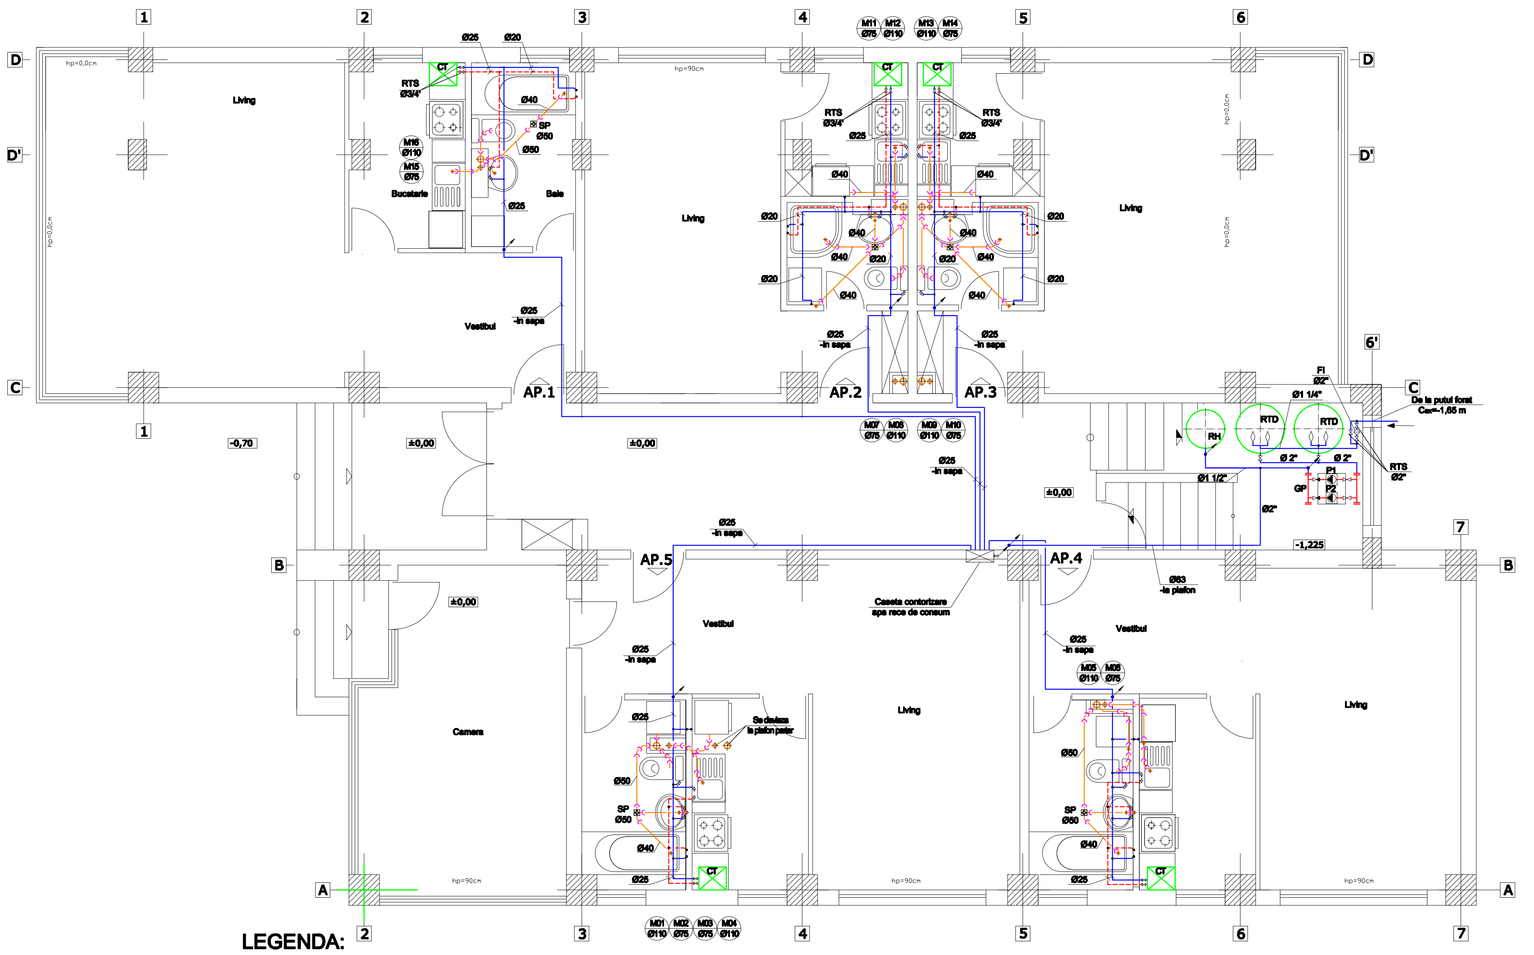

LEGENDA:

GP - Grup de pompare pentru ridicarea presiunii format din 2 pompe active: P1, P2 avand caracteristicile:
- Fluidul vehiculat: Apa, curata
- Temperatura (max. 60 °C) : 20 °C
- Debit total: 6,00 m³/h
- Debit per pompa : 3,00 m³/h
- Inaltimea de pompare: 40,00 m
- Presiunea la intrare :max. 10 bar
- Puterea motorului : 7,5 kW
- Turatie nominala: 2970 1/min
- Alimentarea: 3~400V/50Hz
- Curentul nominal: 14,8 A
- Gradul de protectie al statiei : IP 54
- Racord de aspiratie si refulare: Ø 3"

RH - Recipient hidrofor pentru exterior avand caracteristicile:
- Pn 10 bar;
- V=300 l ;
- Diametrul: Ø630mm;
- Inaltimea: 1.450mm;
- Racord Ø 1 1/2".

RTD - Rezervor tampon deschis din polietilena alimentare avand caracteristicile:
- V=500 l ;
- Diametrul: Ø900mm;
- Inaltimea: 1.180mm;
- Masa: 18 kg.

FI - Filtru impuritati autocuratitor:
- Debit: 10,5 m³/h ;
- Diametrul: 2".

M01 Ø110 — Coloana canalizare ape uzate

Conducta apa rece potabila

Conducta apa calda

Conducta canalizare ape uzate

Piesa de curatire

Reductie excentrica din PP/PVC pentru canalizare

Sifon de pardoseala

Robinet de trecere cu sfera

ZIMA CONSTRUCT	**ZIMA CONSTRUCT** proiectare, consultanta, asistenta tehnica, executie, antreprenoriat instalatii Str. Decebal, nr.86A, Cernica, Ilfov, Rom; Tel/Fax: +40.21.282.19.99 e-mail: office@zima.ro; website: www.zima.ro	*Beneficiar:* ROSU IOAN SORIN *Obiect:* LOCUINTA P+2E+3E DUPLEX *Adresa:* Strada Alunului, Nr. 7 Oras Bragadiru, jud. Ilfov		NR. PROIECT 189L/2010
PROIECTAT	ing. Alexandru BARBALAT		SCARA 1:50	FAZA DE
DESENAT	ing. Razvan VINCENE		DATA 07.2010	INSTALATII SANITARE PLAN PARTER
SEF PROIECT	ing. Alexandru BARBALAT			PLANSA IS 01