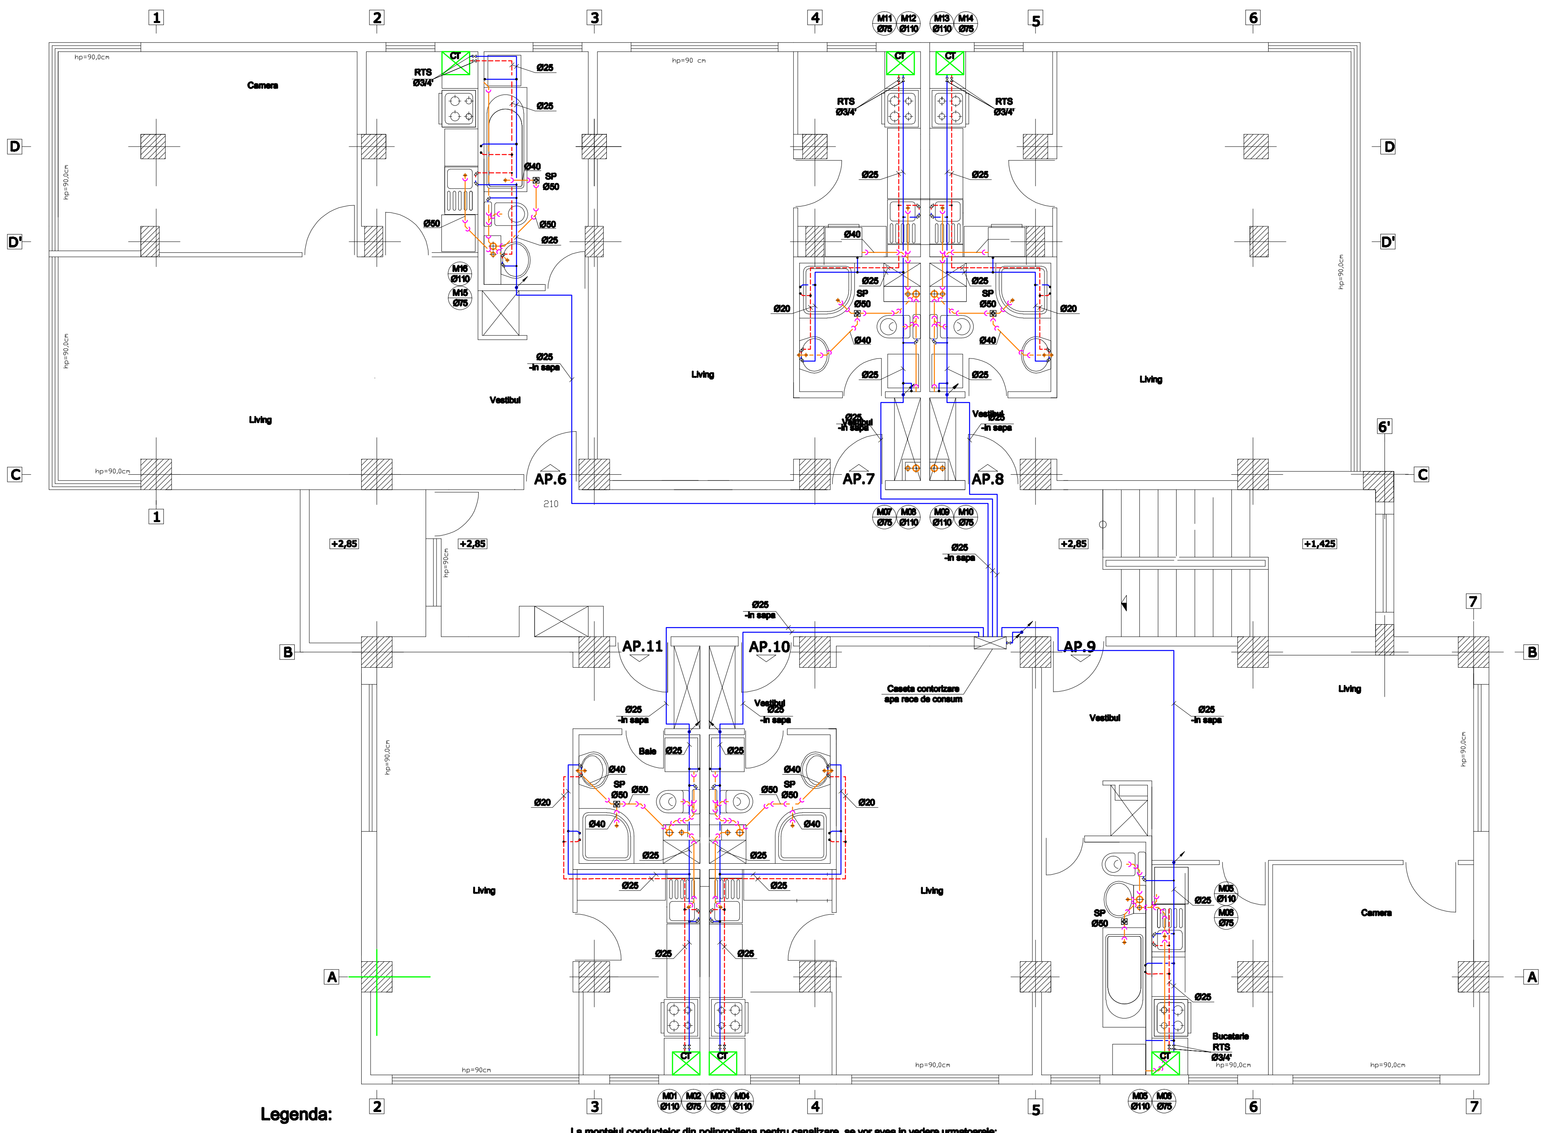

Legenda:

M01 Ø110 — Coloana canalizare ape uzate

Conducta apa rece potabila

Conducta apa calda

Conducta canalizare ape uzate

Piesa de curatire

Reductie excentrica din PP/PVC pentru canalizare

Sifon de pardoseala

Robinet de trecere cu sfera

Sifon de pardoseala

La montajul conductelor din polipropilena pentru canalizare, se vor avea in vedere urmatoarele:
1. Dilatarile se vor prelua astfel:
-la coloanele de canalizare menajera: cate un compensator pentru fiecare nivel; intre doua compensatoare
se va monta un punct fix, imediat deasupra ramificatiei spre obiectele sanitare deservite.
2.Puncte fixe se vor amplasa la:
* coloane verticale: la jumatatea distantei intre doua compensatoare succesive;
* la varful si la baza coloanelor;
* la fiecare compensator de dilatare.
3.Suporti mobili (de ghidare):
- distanta intre puncte fixe si suporti mobili:
* coloane: maxim 15 Ø;
* colectoare orizontale: maxim 10 Ø.
- distanta intre suportii mobili la coloanele verticale si colectoarele orizontale sunt functie de diametrul conductei,
conform cartii tehnice a furnizorului

ZIMA CONSTRUCT	**ZIMA CONSTRUCT** proiectare, consultanta, asistenta tehnica, executie, antreprenoriat instalatii Str. Decebal, nr.69A, Carnica, Ilfov, Rom; Tel/Fax: +40.21.252.19.99 e-mail: office@zima.ro; website: www.zima.ro		*Beneficiar:* ROSU IOAN SORIN *Obiect:* LOCUINTA P+2E+3E DUPLEX *Adresa:* Strada Alunului, Nr. 7 Oras Bragadiru, jud. Ilfov		NR. PROIECT 189L/2010
PROIECTAT	ing. Alexandru BARBALAT		SCARA 1:50	INSTALATII SANITARE PLAN ETAJ I	FAZA DE
DESENAT	ing. Razvan VINCENE		DATA 07.2010		PLANSA IS 02
SEF PROIECT	ing. Alexandru BARBALAT				