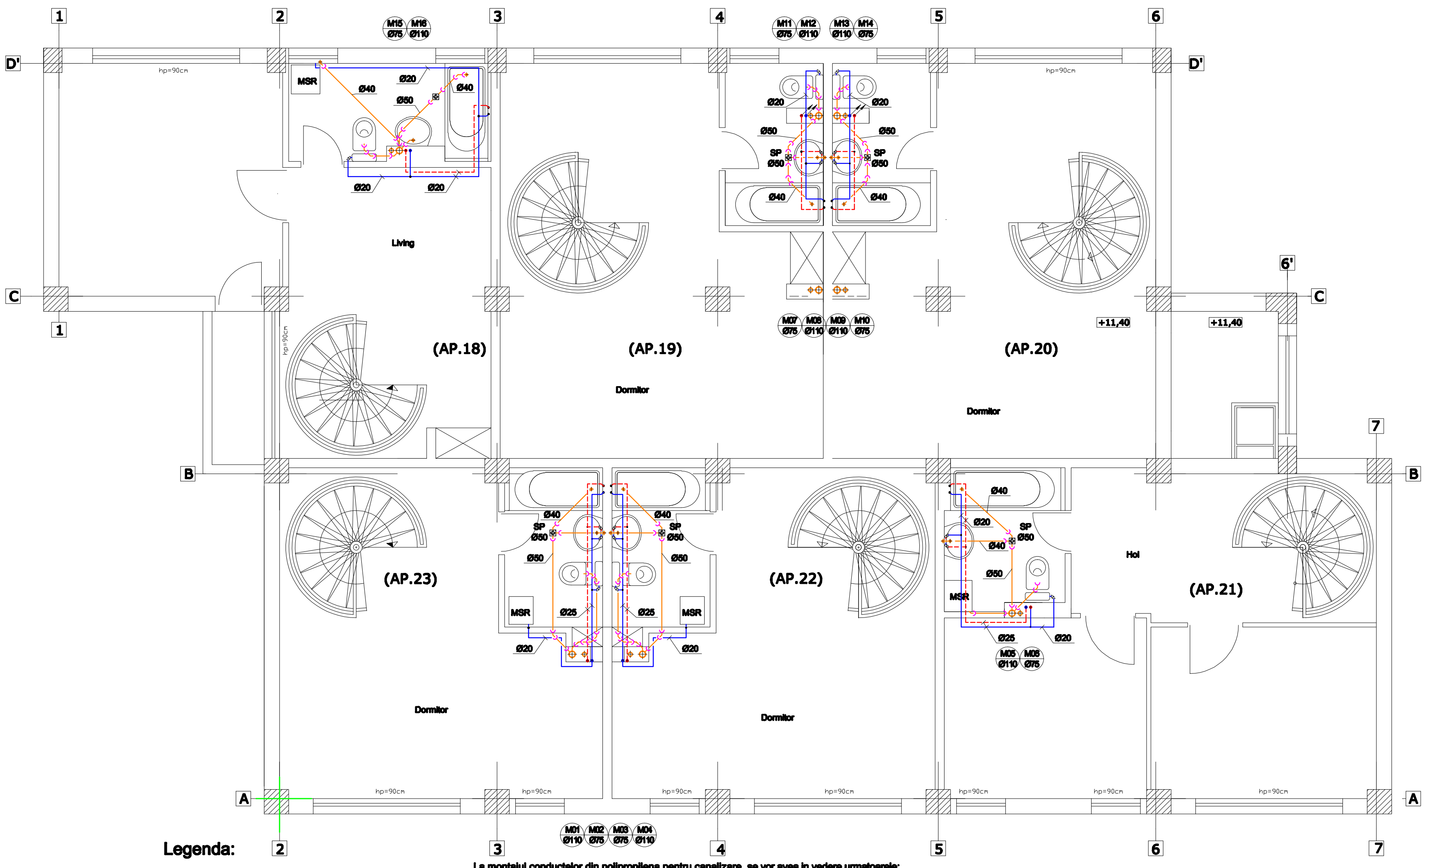

Legenda:

M01 Ø110	Coloana canalizare ape uzate
	Conducta apa rece potabila
	Conducta apa calda
	Conducta canalizare ape uzate
	Piesa de curatire
	Reductie excentrica din PP/PVC pentru canalizare
	Sifon de pardoseala
	Robinet de trecere cu sfera
	Sifon de pardoseala

La montajul conductelor din polipropilena pentru canalizare, se vor avea in vedere urmatoarele:

1. Dilatarile se vor prelua astfel:

-la coloanele de canalizare menajera: cate un compensator pentru fiecare nivel; intre doua compensatoare

se va monta un punct fix, imediat deasupra ramificatiei spre obiectele sanitare deservite.

2.Puncte fixe se vor amplasa la:

*** coloane verticale: la jumatatea distantei intre doua compensatoare succesive;**

*** la varful si la baza coloanelor;**

*** la fiecare compensator de dilatare.**

3.Suporti mobili (de ghidare):

- distanta intre puncte fixe si suporti mobili:

*** coloane: maxim 15 Ø;**

*** colectoare orizontale: maxim 10 Ø.**

- distanta intre suporti mobili la coloanele verticale si colectoarele orizontale sunt functie de diametrul conductei,

conform cartii tehnice a furnizorului

ZIMA CONSTRUCT	**ZIMA** CONSTRUCT proiectare, consultanta, asistenta tehnica, executie, antreprenoriat instalatii Str. Decebal, nr.85A, Cornice, Ilfov, Rom; Tel/Fax: +40.21.282.19.99 e-mail: office@zima.ro; website: www.zima.ro	*Beneficiar:* ROSU IOAN SORIN *Obiect:* LOCUINTA P+2E+3E DUPLEX *Adresa:* Strada Alunului, Nr. 7 Oras Bragadiru, jud. Ilfov		NR. PROIECT 189L/2010
PROIECTAT	ing. Alexandru BARBALAT		SCARA 1:50	FAZA DE
DESENAT	ing. Razvan VINCENE			
SEF PROIECT	ing. Alexandru BARBALAT		DATA 07.2010	PLANSA IS 05

INSTALATII SANITARE
PLAN ETAJ IV