


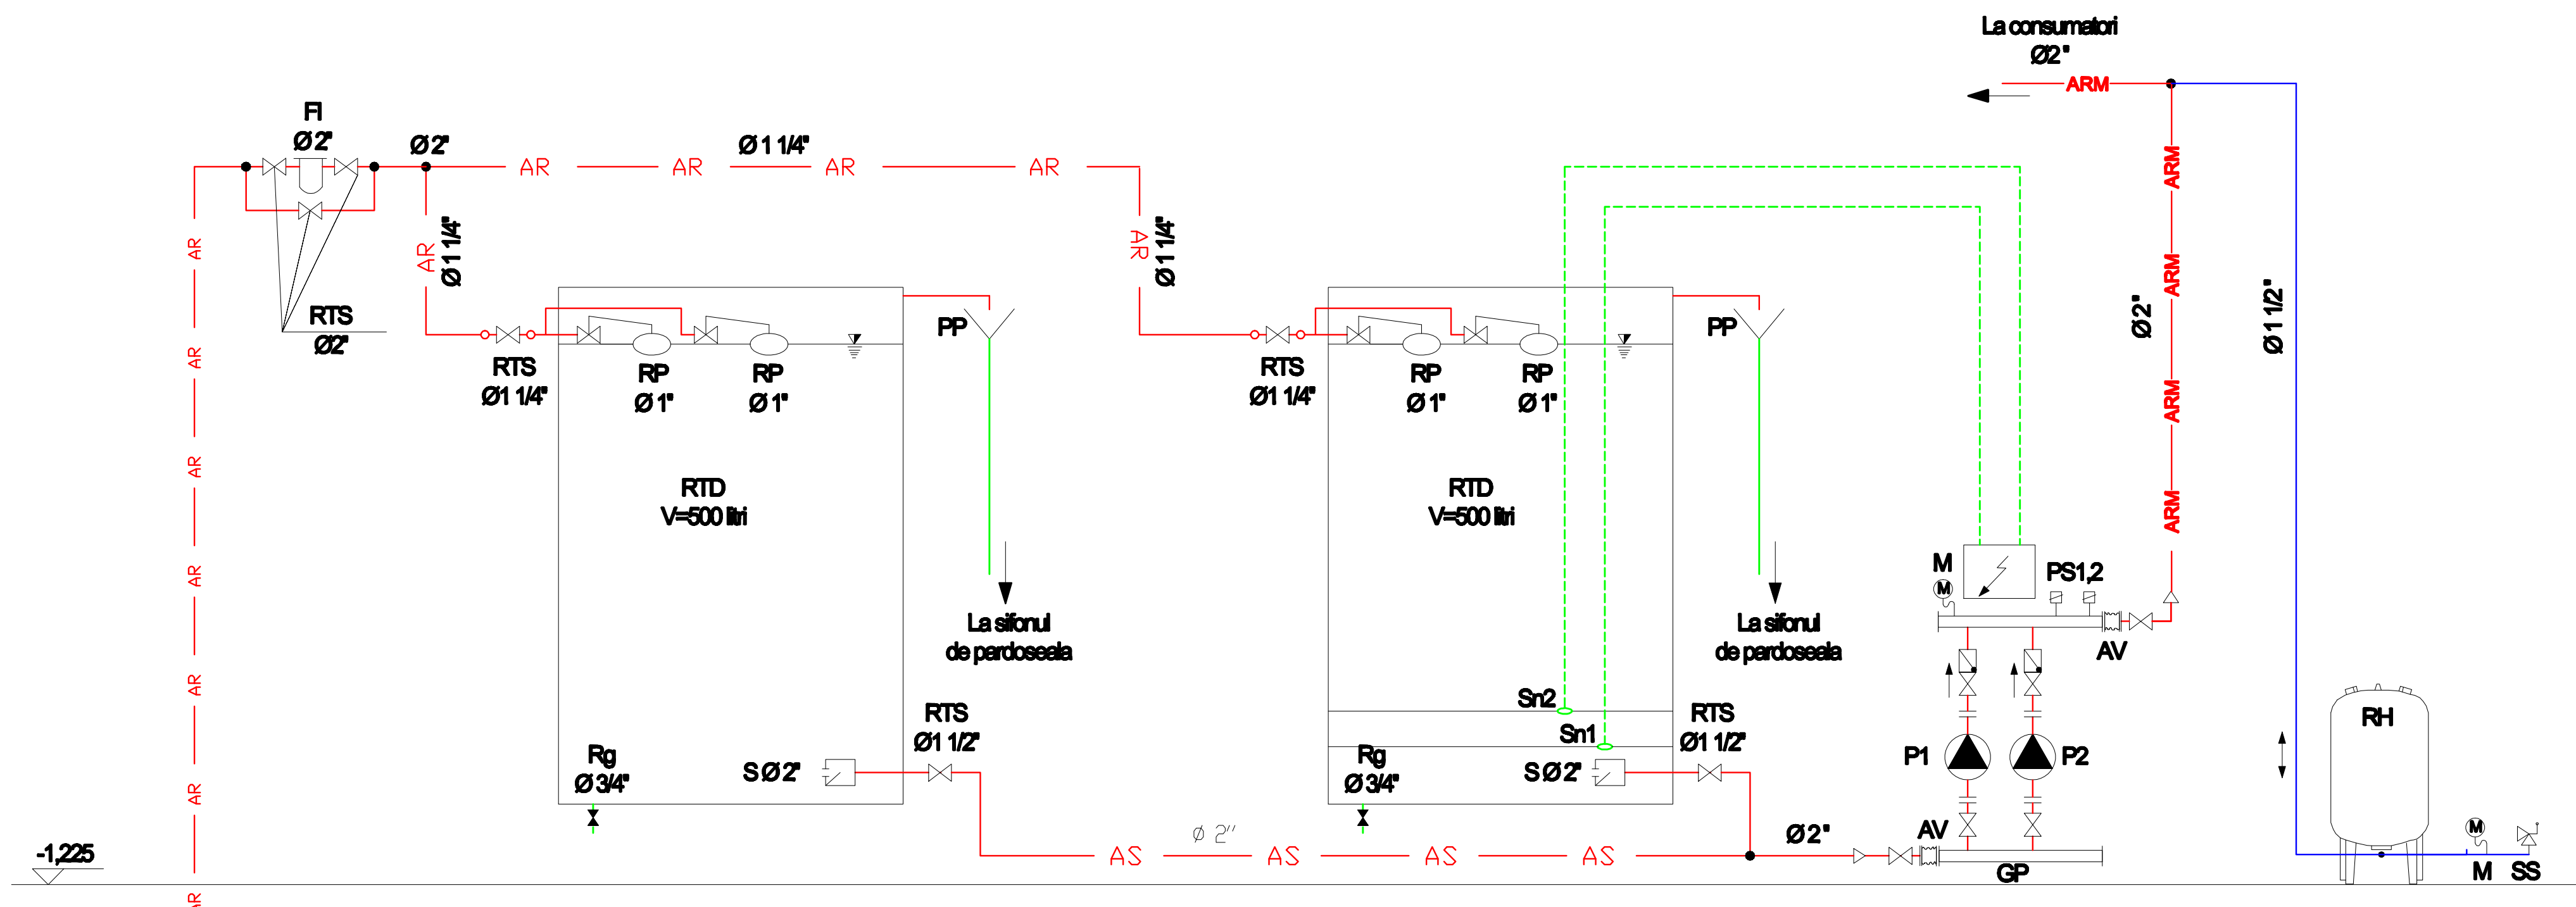

LEGENDA

GP - Grup de pompare pentru ridicarea presiunii format din 2 pompe active P1, P2 avand caracteristicile:

- Fluidul vehiculat: Apa, curata
- Temperatura (max. 60 °C) : 20 °C
- Debit total: 6,00 m³/h
- Debit per pompa : 3,00 m³/h
- Înălțimea de pompare: 40,00 m
- Presiunea la intrare :max. 10 bar
- Puterea motorului : 7,5 kW
- Turația nominală: 2970 1/min
- Alimentarea: 3~400V/50Hz
- Curentul nominal: 14,8 A
- Gradul de protecție al stației : IP 54
- Racord de aspirație și refulare: Ø 3"

RH - Recipient hidrofor pentru exteriori avand caracteristicile:

- Pn 10 bar;
- V=300 l ;
- Diametrul: Ø630mm;
- Înălțimea: 1.450mm;
- Racord Ø 1 1/2".

RTD - Rezervor tampon deschis din polietilena alimentara avand caracteristicile:

- V=500 l ;
- Diametrul: Ø800mm;
- Înălțimea: 1.160mm;
- Masa: 18 kg.

FI - Filtru impuritati autocurativ:

- Debit: 10,5 m³/h ;
- Diametrul: 2".

SEMNALIZARI

Sn 1 oprire pompe P 1 sau P 2 aflate in functiune (lipsa apa);
Sn 2 pornire pompe P 1 sau P 2.

— AR — Conducta alimentare cu apa a rezervoarelor tampon tampon (de la putul forat)
— AS — Conducta de aspiratie grup de pompare
— ARM — Conducta alimentare consumatori menajeri
Pp Palnie preaplin rezervoare tampon Ø150/100, H=100 mm
Rg Robinet de golire (normal inchis)
— Robinet de trecere cu sfera
Manometru
Supapa de siguranta

— Filtru de impuritati autocurativ
— Sorb cu clapeta de retinere
— Amortizor de vibratii
— Robinet cu plutitor
— Presostat
— Clapeta de retinere
— Tablou de comanda grup de pompare hidranti interiori
— Senzor de nivel

	ZIMA CONSTRUCT proiectare, consultanta, asistenta tehnica, executie, antreprenoriat instalatii Str. Decabell, nr.66A, Carnicu, Ifov, Rom; Tel/Fax: +40.21.252.19.99 e-mail: office@zima.ro; website: www.zima.ro		Beneficiar: ROSU IOAN SORIN Obiect: LOCUINTA P+2E+3E DUPLEX Adresa: Strada Alunului, Nr. 7 Oras Bragadiru, Jud. Ifov		NR. PROIECT 189L/2010
	PROIECTAT	ing. Alexandru BARBALAT	SCARA %	INSTALATII SANITARE SCHEMA STATIE DE RIDICARE A PRESIUNII	FAZA DE
	DESENAT	ing. Razvan VINCENE	DATA 07.2010		PLANSĂ 1S 06