


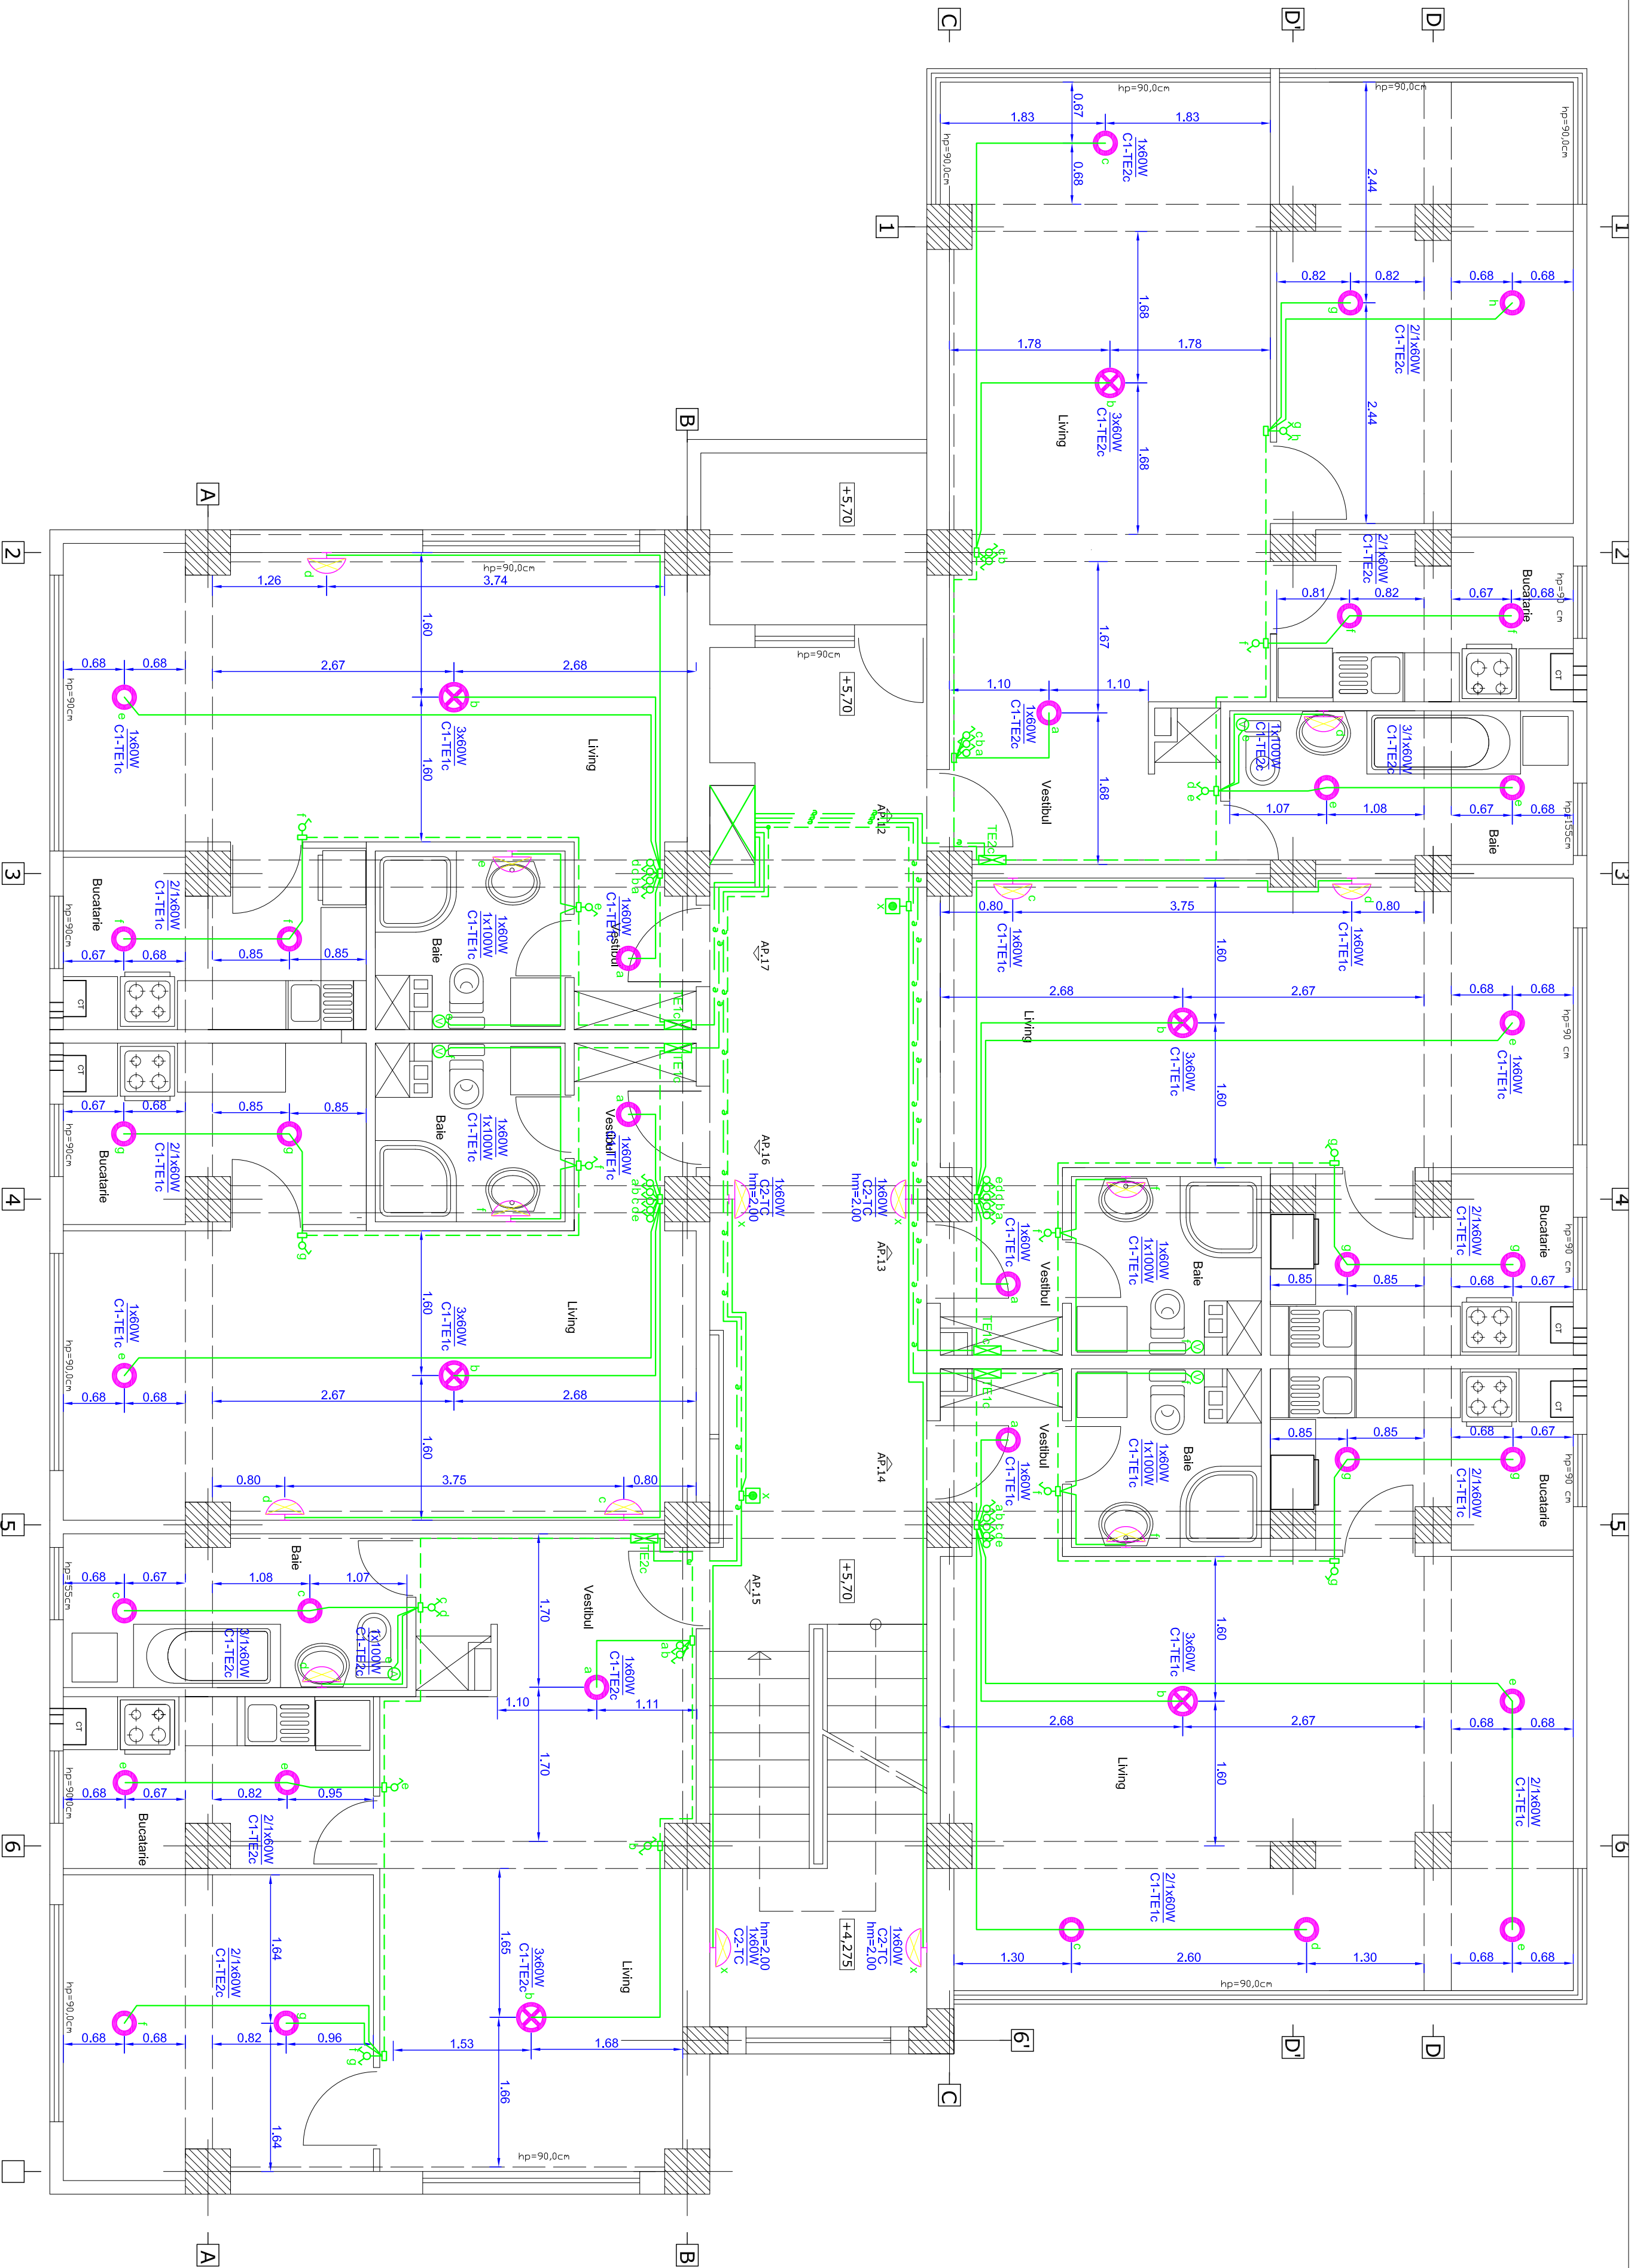

- Legenda:**

Corp de iluminat incandescent tip aplica 1x60W

Corp de iluminat incandescent tip aplica 1x60W, etans

Corp de iluminat incandescent tip plafoniera 1x60W

Corp de iluminat incandescent 3x60W, montat suspendat

Conducătoare:

Traseu circuit iluminat F7x3x1,5 in tub de protecție

Traseu circuite multiple
- Ecipamente:**

Interruptor simplu, 10A

Interruptor dublu, 10A

Interruptor cap-seara, 10A

Interruptor push-button 10A

Ventilator evacuare aer viciat

Tablou electric apartament

 ZIMA CONSTRUCT proiectare, consultanță, asistență tehnică execuție, antreprenoriat instalații Str. Docșeni nr.65A, Comuna Măruș, Județ Iași, România e-mail: office@zima.ro website: www.zima.ro			<u>Beneficiar:</u> ROSU IOAN SORIN <u>Obiect:</u> LOCUINTA P+2E+3E DUPLEX <u>Adresa:</u> Strada Alunului, Nr. 7 Oras Bragadului, jud. Ilfov			NR. PROIECT 1891/2010	
PROIECTAT	Ing. Bogdan RIMIA	<i>[Signature]</i>	SCARA 1:50	INSTALAȚII ELECTRICE PLANULUMINAT ETAJ 2			
DESENAT	Ing. Bogdan RIMIA	<i>[Signature]</i>					
SEF PROIECT	Ing. Alexandru BARBALAT	<i>[Signature]</i>			PLANSĂ /E 05		