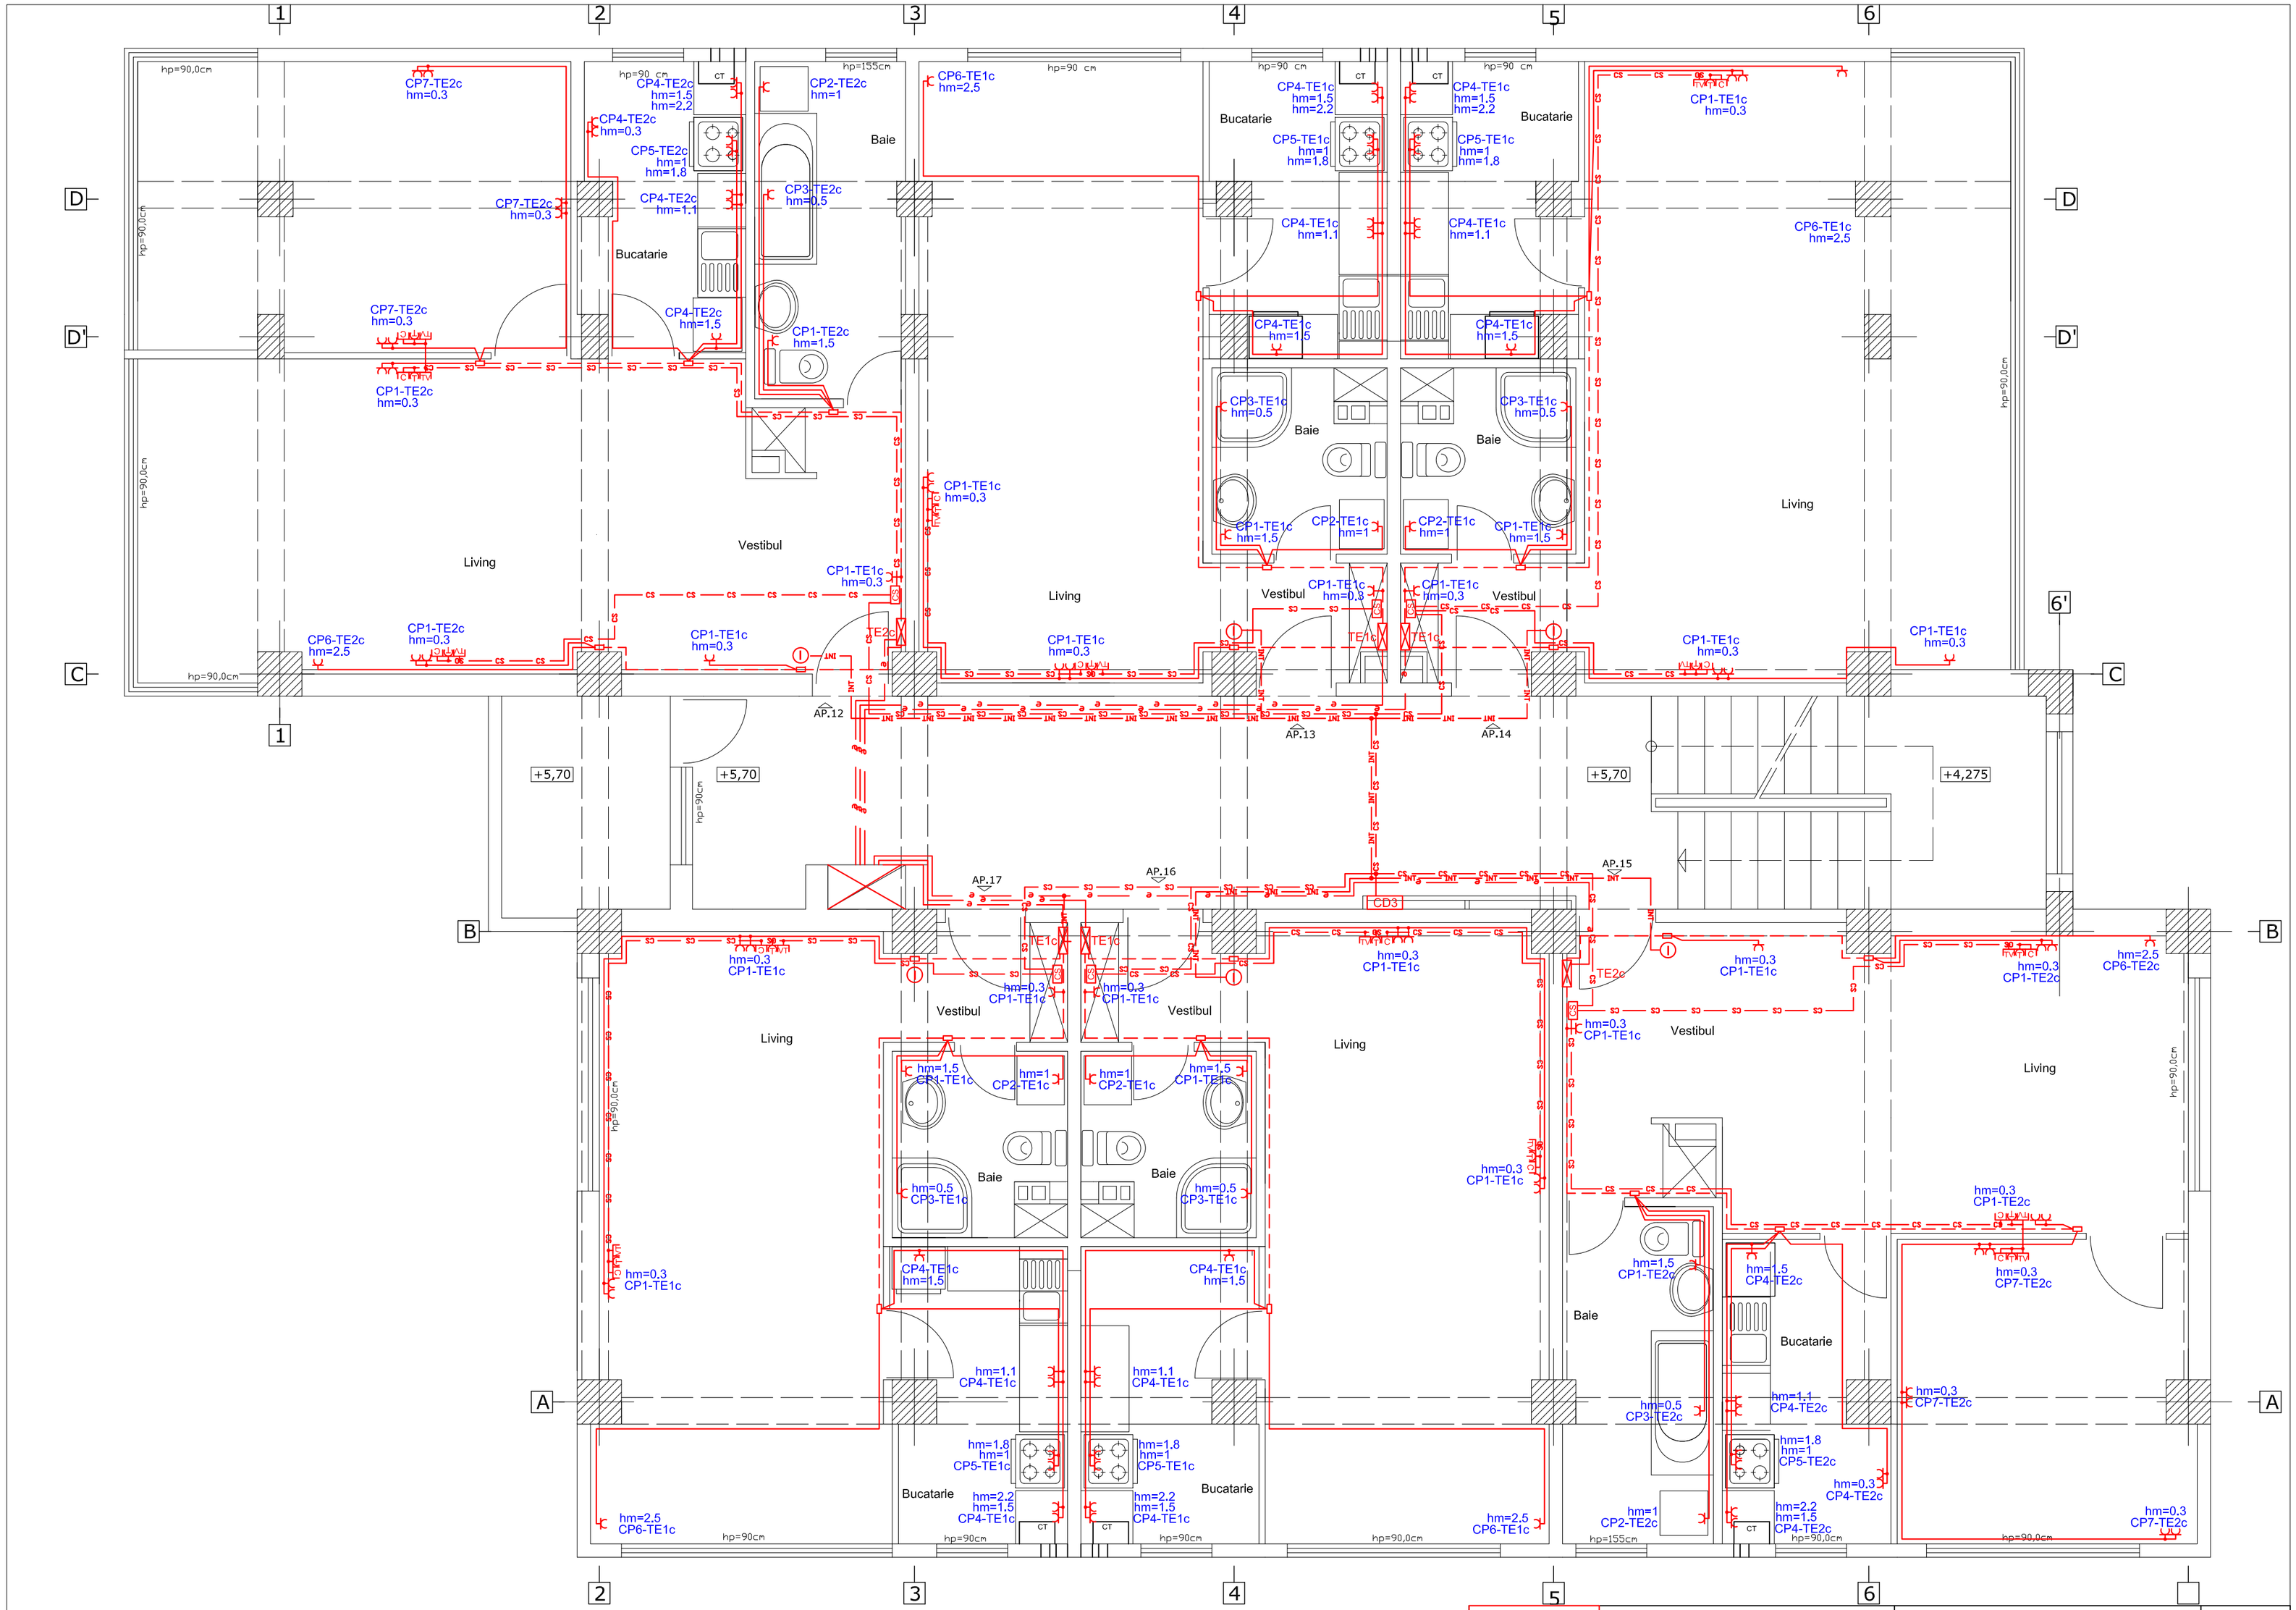

Legenda curenti slabi:

Prize

- T Priza telefon RJ45
- C Priza date RJ45
- TV Priza TV
- CD Cutie de distributie curenti slabi
- CS Cutie curenti slabi apartament (splitter tv, modem, regleta tel)
- T Post interfon exterior
- I Post interfon interior

Conductoare:

- — CS — Traseu circuit curenti slabi in tub de protectie PVC16
- — INT — Traseu circuit interfon 4x0.5 in tub de protectie PVC16

ZIMA CONSTRUCT	**ZIMA CONSTRUCT** proiectare, consultanta, asistenta tehnica, executie, antreprenoriat instalatii Str. Decebal, nr.66A, Cernica, Ilfov, Rom; Tel/Fax: +40.21.252.19.99 e-mail: office@zima.ro; website: www.zima.ro	*Beneficiar:* **ROSU IOAN SORIN** *Obiect:* **LOCUINTA P+2E+3E DUPLEX** *Adresa:* **Strada Alunului, Nr. 7 Oras Bragadiru, jud. Ilfov**	NR. PROIECT 189L/2010
PROIECTAT	ing. Bogdan IRIMIA		FAZA DE
DESENAT	ing. Bogdan IRIMIA	SCARA 1:50	INSTALATII ELECTRICE PLAN PRIZE SI CURENTI SLABI ETAJ 2
SEF PROIECT	ing. Alexandru BARBALAT	DATA 07.2010	PLANSA IE 06