


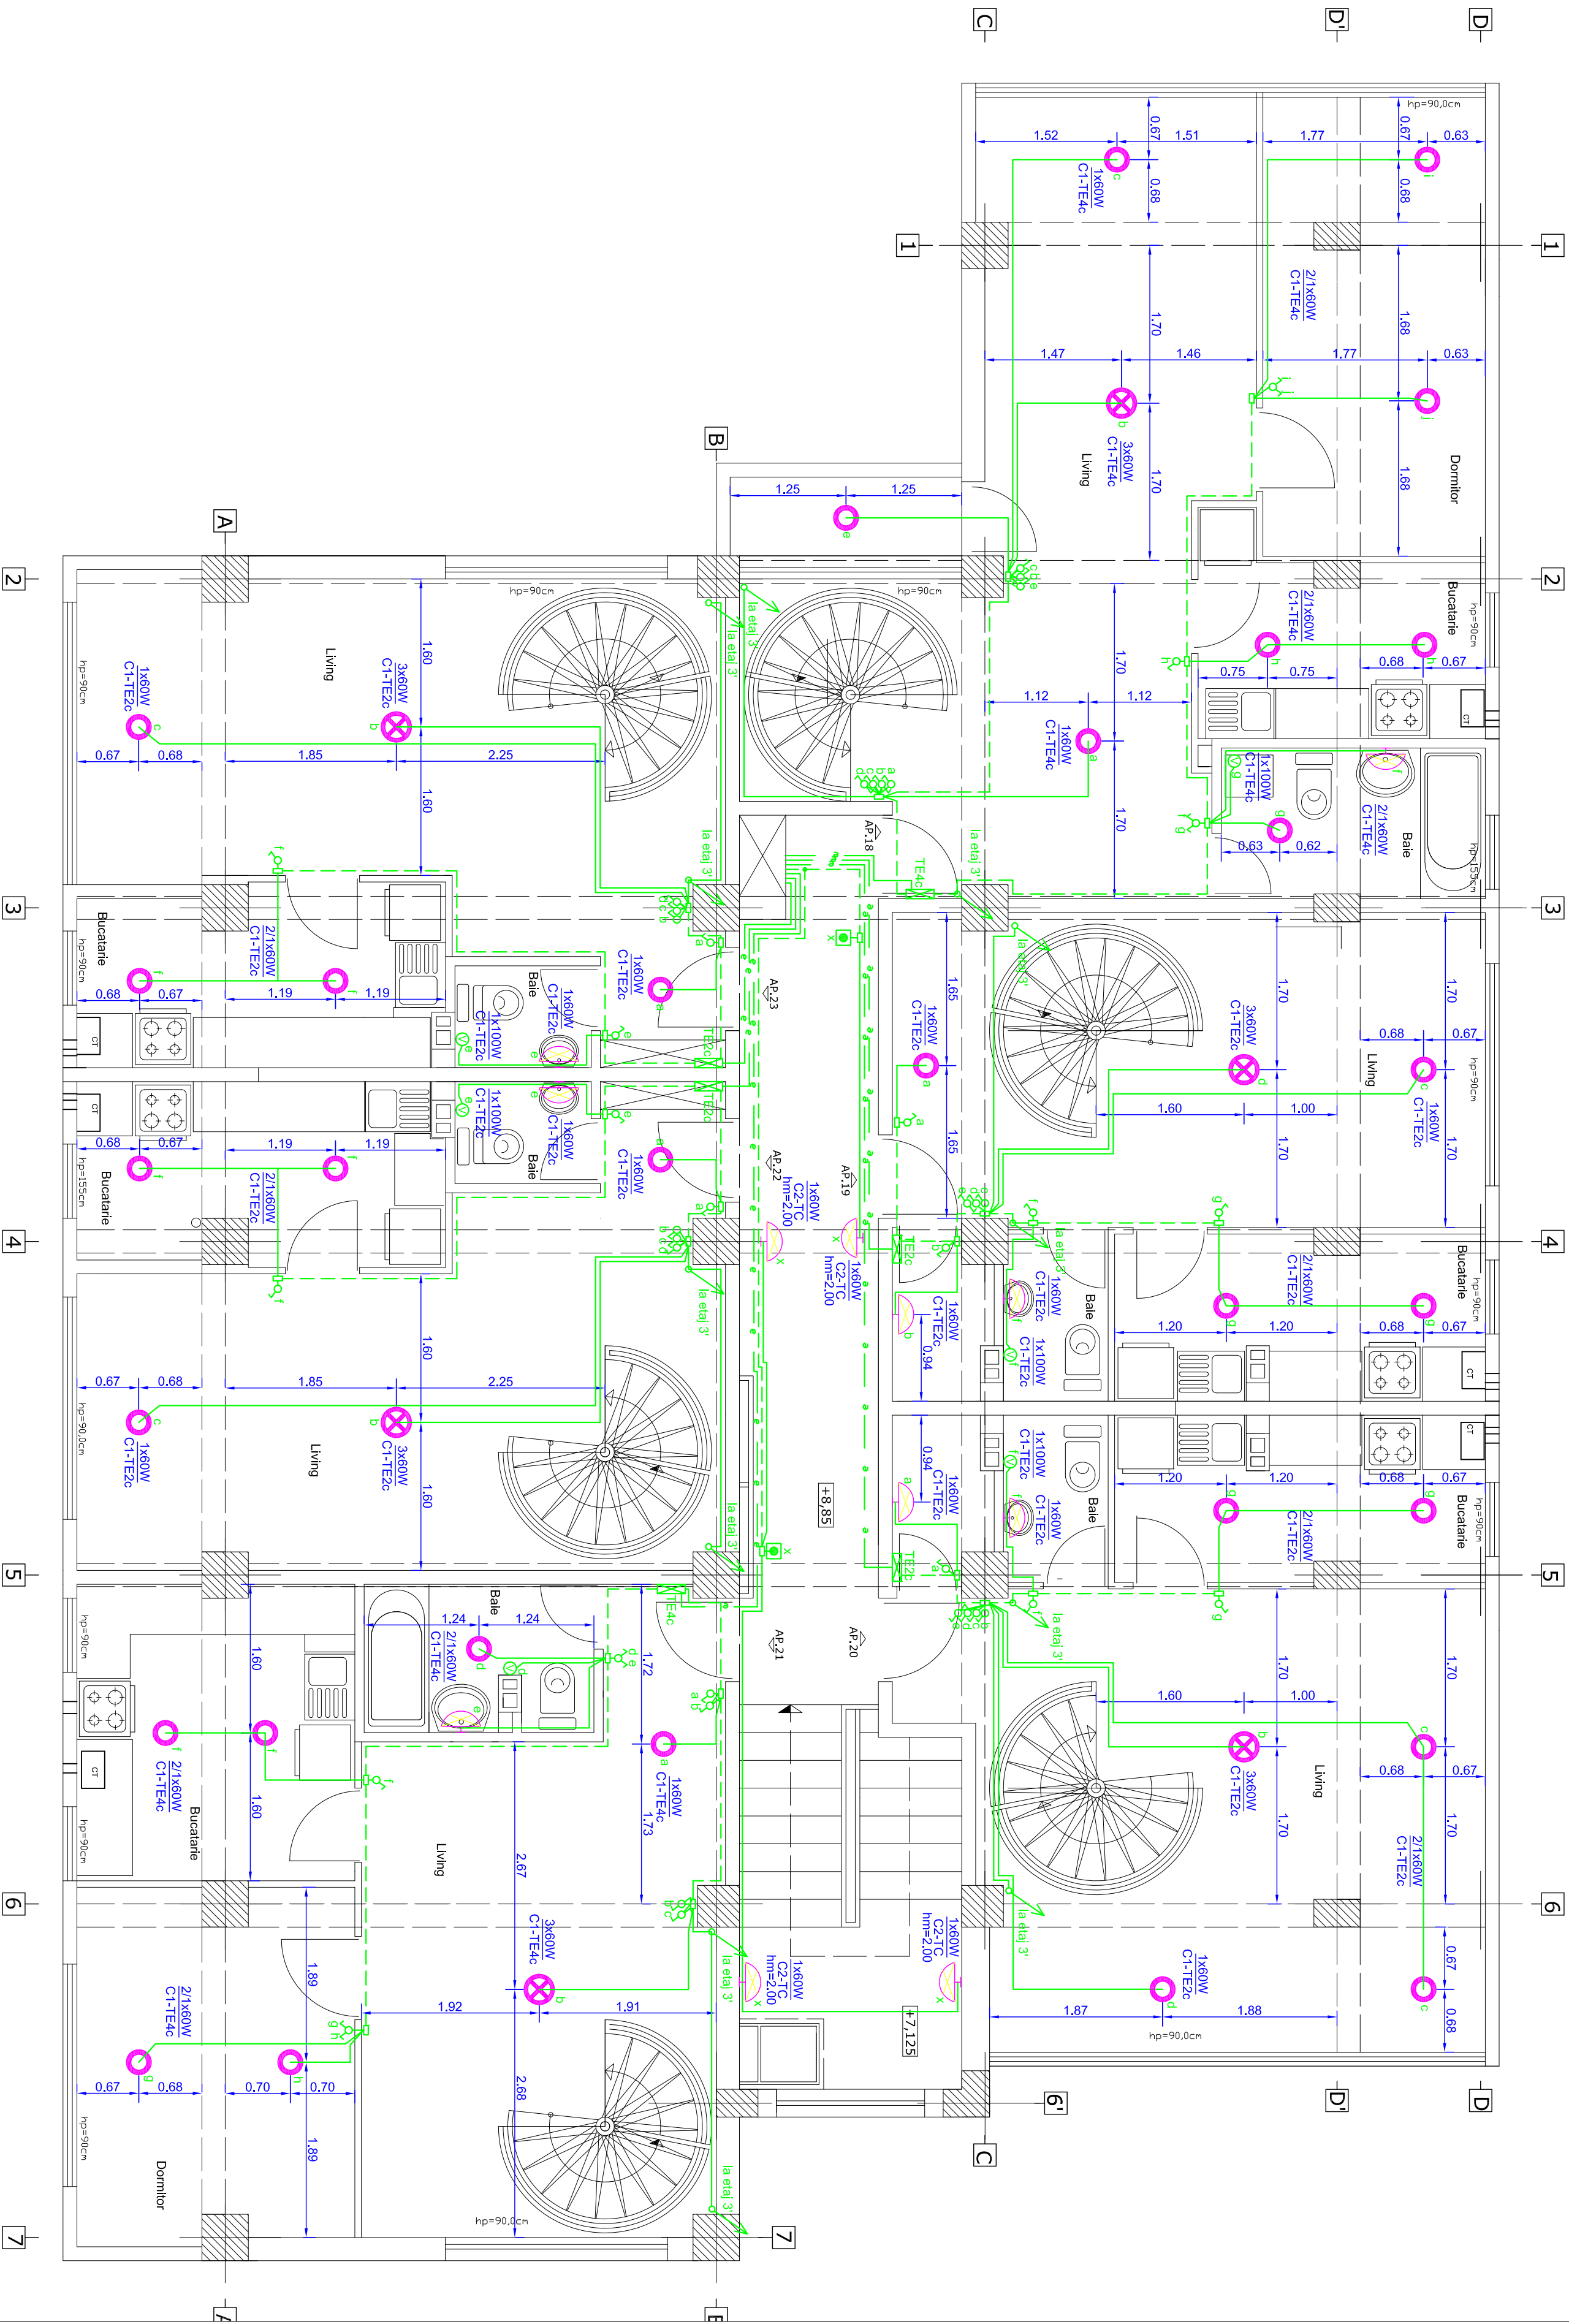

- Legenda:**

Comuturi de iluminat

 - Corp de iluminat incandescent tip aplica 1x60W
 - Corp de iluminat incandescent tip aplica 1x60W, elans
 - Corp de iluminat incandescent tip pletoniera 1x60W
 - Corp de iluminat incandescent 3x60W, montat suspendat

Conducătoare:

 - Traseu circuit iluminat FV3x1,5 in tub de protecție
 - Traseu circuite multiple
- Equipamente:**

 - Interrupător simplu, 10A
 - Interrupător dublu, 10A
 - Interrupător cap-seacă, 10A
 - Interrupător push-button 10A
 - Ventilator evacuare aer viciat

TE Tablou electric apartament

 ZIMA CONSTRUCT beneficiar, consultant, asistenta tehnica executie, anteproiectul instalatiilor Str. Docului, nr.14, Centru, Ploiesti, Jud. Ialohi, Tel: 0232.752.19.89 www.zimaconstruct.ro, e-mail: contact@zimaconstruct.ro		<u>Beneficiar:</u> ROSU IOAN SORIN <u>Obiect:</u> LOCUINTA P+2E+3E DUPLEX <u>Adresa:</u> Strada Alunului, Nr. 7 Oras Bragadiru, jud. Ilfov		NR. PROIECT 1891/2010	
PROIECTAT	Ing. Bogdan RIMIA	<i>[Signature]</i> SCARA 1:50	INSTALATIILE ELECTRICE PLAN LUMINAT ETAJ 3		PLANSĂ
DESENAT	Ing. Bogdan RIMIA	<i>[Signature]</i> DATA 07.2010			
SEF PROIECT	Ing. Alexandru BARBALAT	<i>[Signature]</i>	IE 07		