


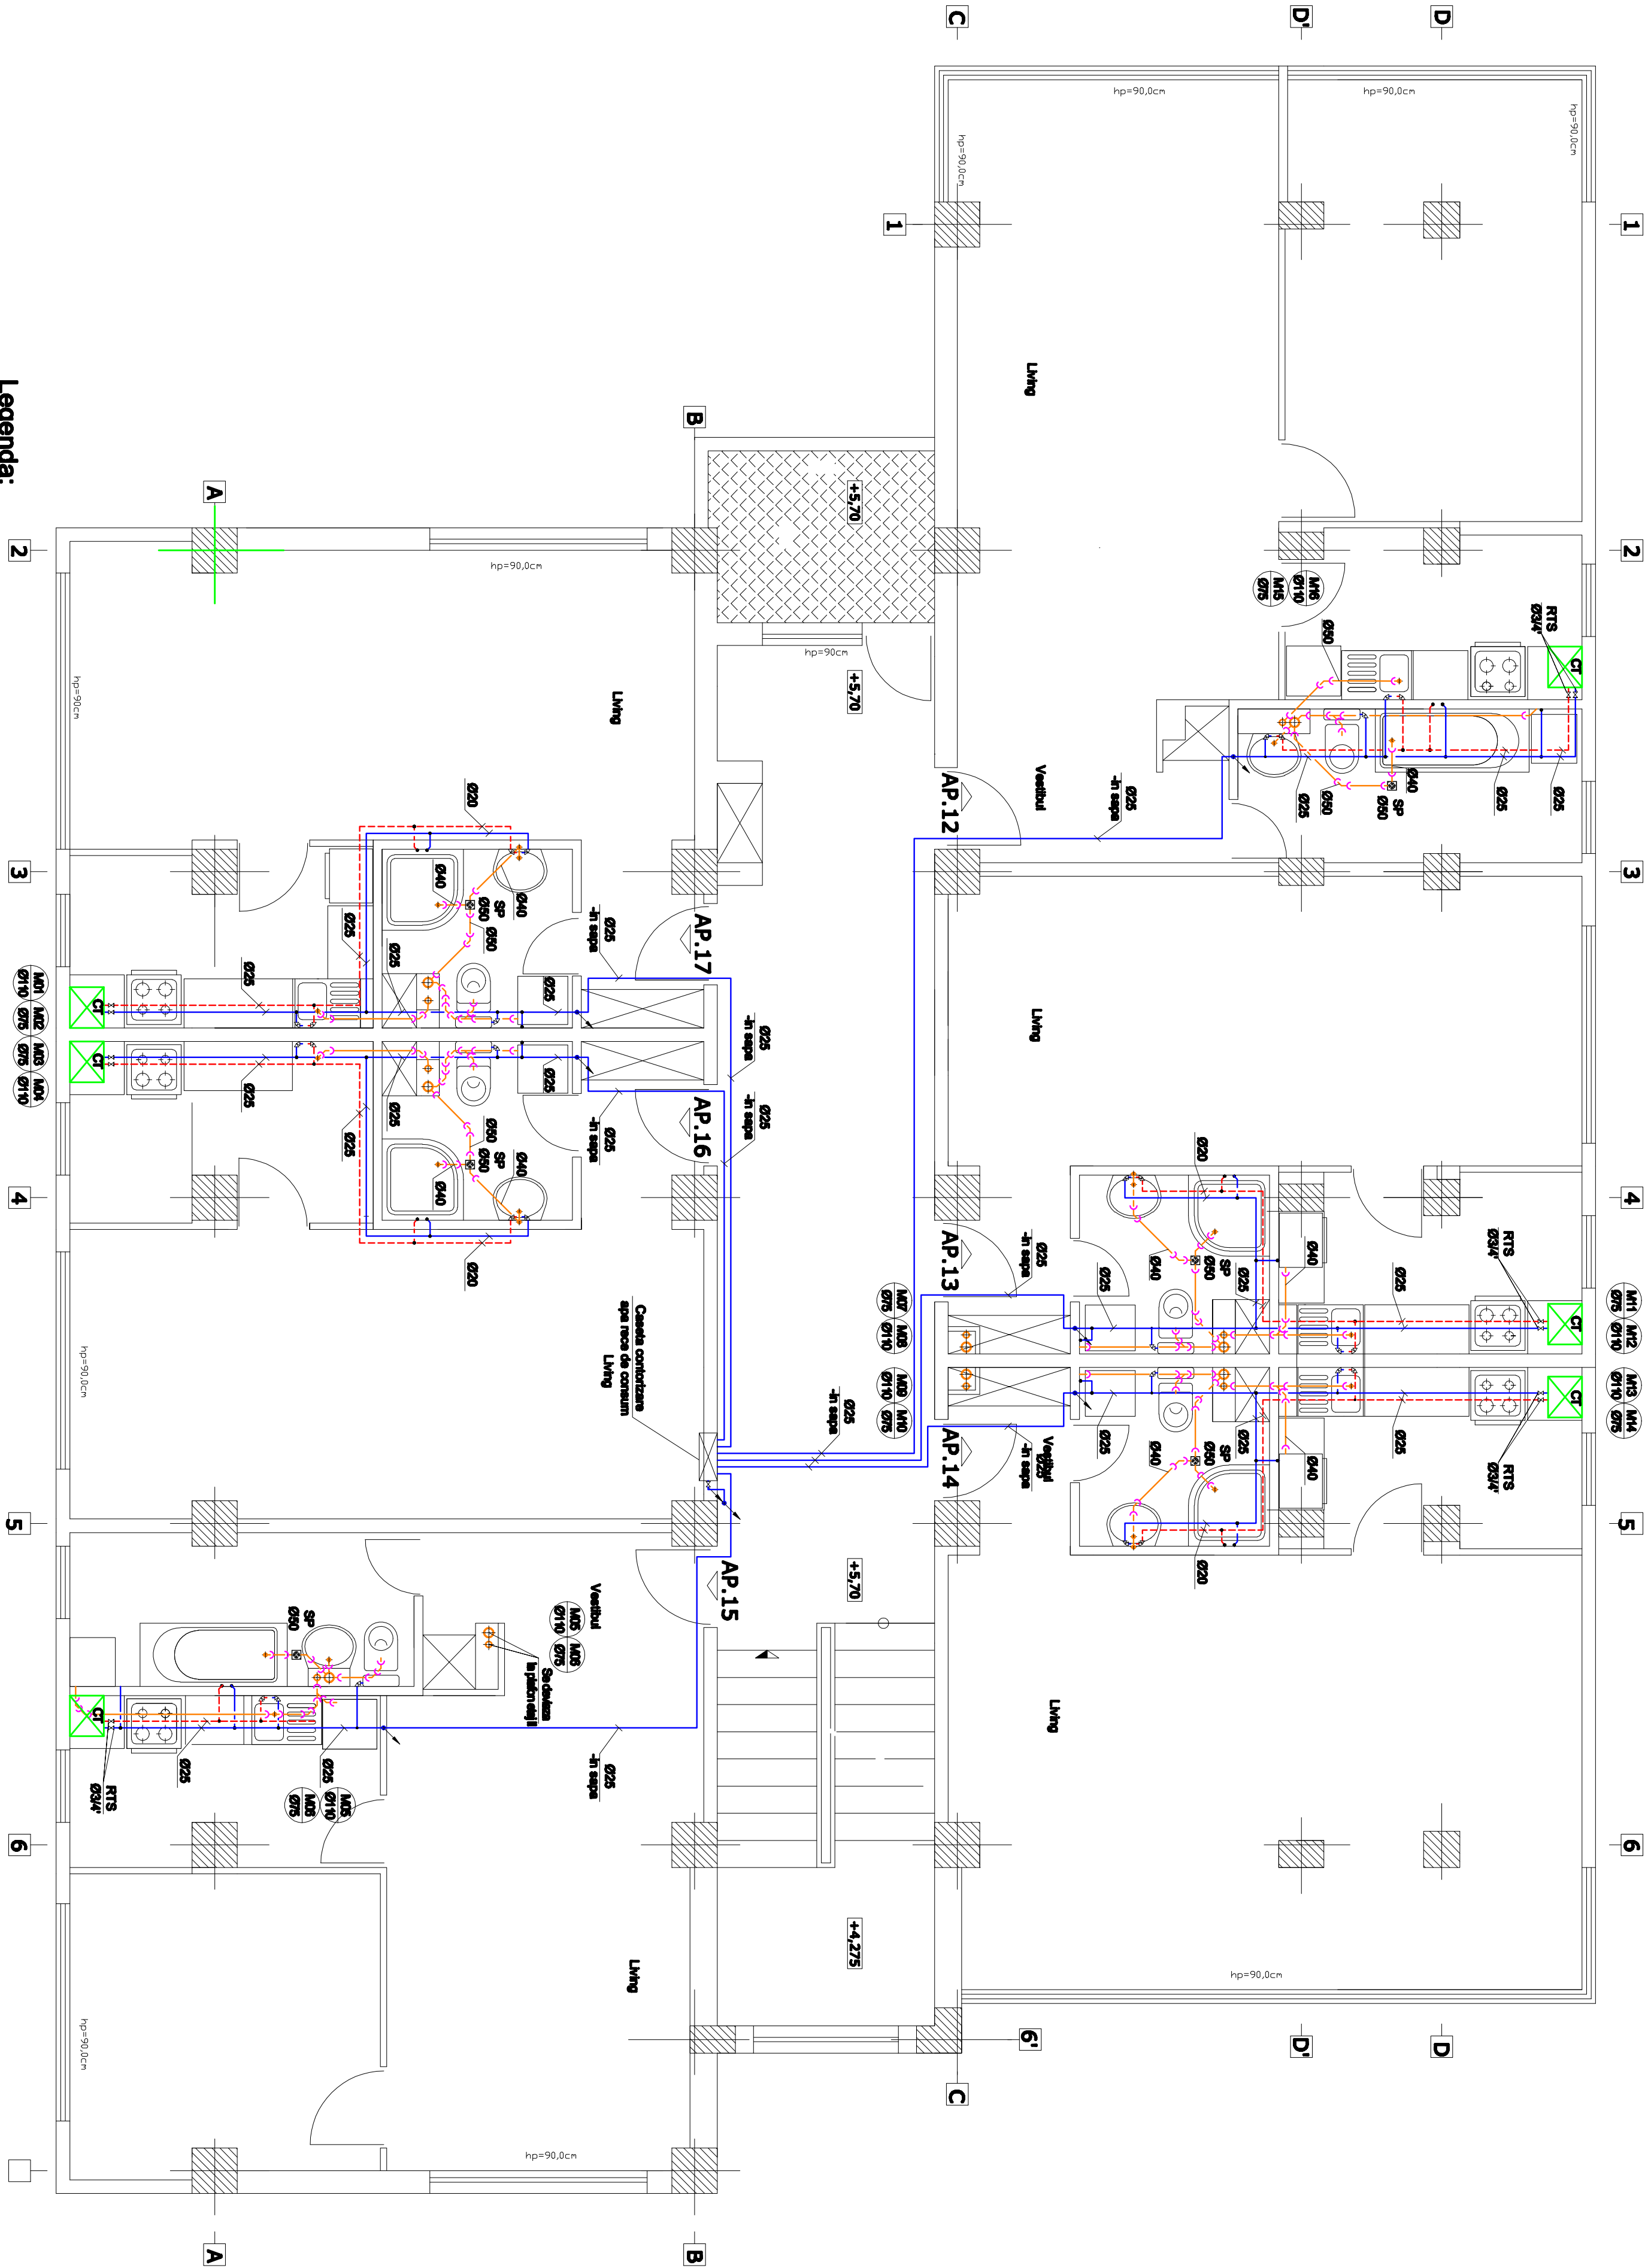

- Legenda:**
- Conducere canalizare apă uzată
 - Conducere apă rece posibilă
 - Conducere apă caldă
 - Conducere canalizare apă uzată
 - Piese de curăţire
 - Reductoare excentrice din PPR/C pentru canalizare
 - Sifon de pardoseală
 - Robinet de trecere cu aerau
 - Sifon de pardoseală

La montajul conductorilor din polipropilenă pentru canalizare, se vor avea în vedere următoarele:

1. Distanţele se vor realiza astfel:
 - la coborârea de canalizare menajere, cablu un compensator pentru flexare minim 10cm;
 - la coborârea de canalizare menajere, cablu un compensator pentru flexare minim 10cm;
 - la coborârea de canalizare menajere, cablu un compensator pentru flexare minim 10cm;
2. Punctele fixe se vor realiza în:
 - coloane verticale la jumătatea distanţei între două compensatoare succesive;
 - la varful şi la baza coloanelor;
 - la flexarea compensator de distanţare;
3. Suport mobil (de ghips):
 - distanţa între puncte fixe şi suport mobil;
 - coloane: maxim 15.0;
 - coloane orizontale: maxim 10.0;
 - coloane verticale: maxim 10.0;
 - fundaţia de demontare conductorului;
 - fundaţia de demontare conductorului;
 - fundaţia de demontare conductorului;

 ZIMA CONSTRUCT		ZIMA CONSTRUCT proiectant, consultant, asistent tehnic, autorizație profesională nr. 1000/2010		Beneficiar: ROSU IOAN SORIN Obiect: LOCUINTA P+2+2E DUMEX Adresa: Strada Alunului, Nr. 7 Oraș Bregheanu, Județ Ilfov		Nr. proiect 189L/2010 FAZA DE PLANSA IS 03
PROIECTAT	Ing. Razvan VINCENTE			SCALA 1:50		
DESINAT	Ing. Alexandru BARBALAT			INSTALATIUNI SANITARE		
SEF PROIECT	Ing. Alexandru BARBALAT			PLAN ETALII		
				DATA 07.2010		